



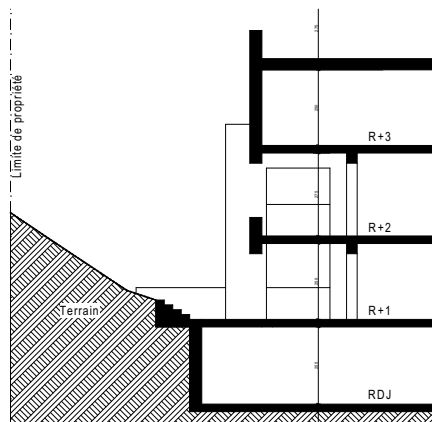

Coupe de principe sur le profil du terrain
(hors échelle graphique)

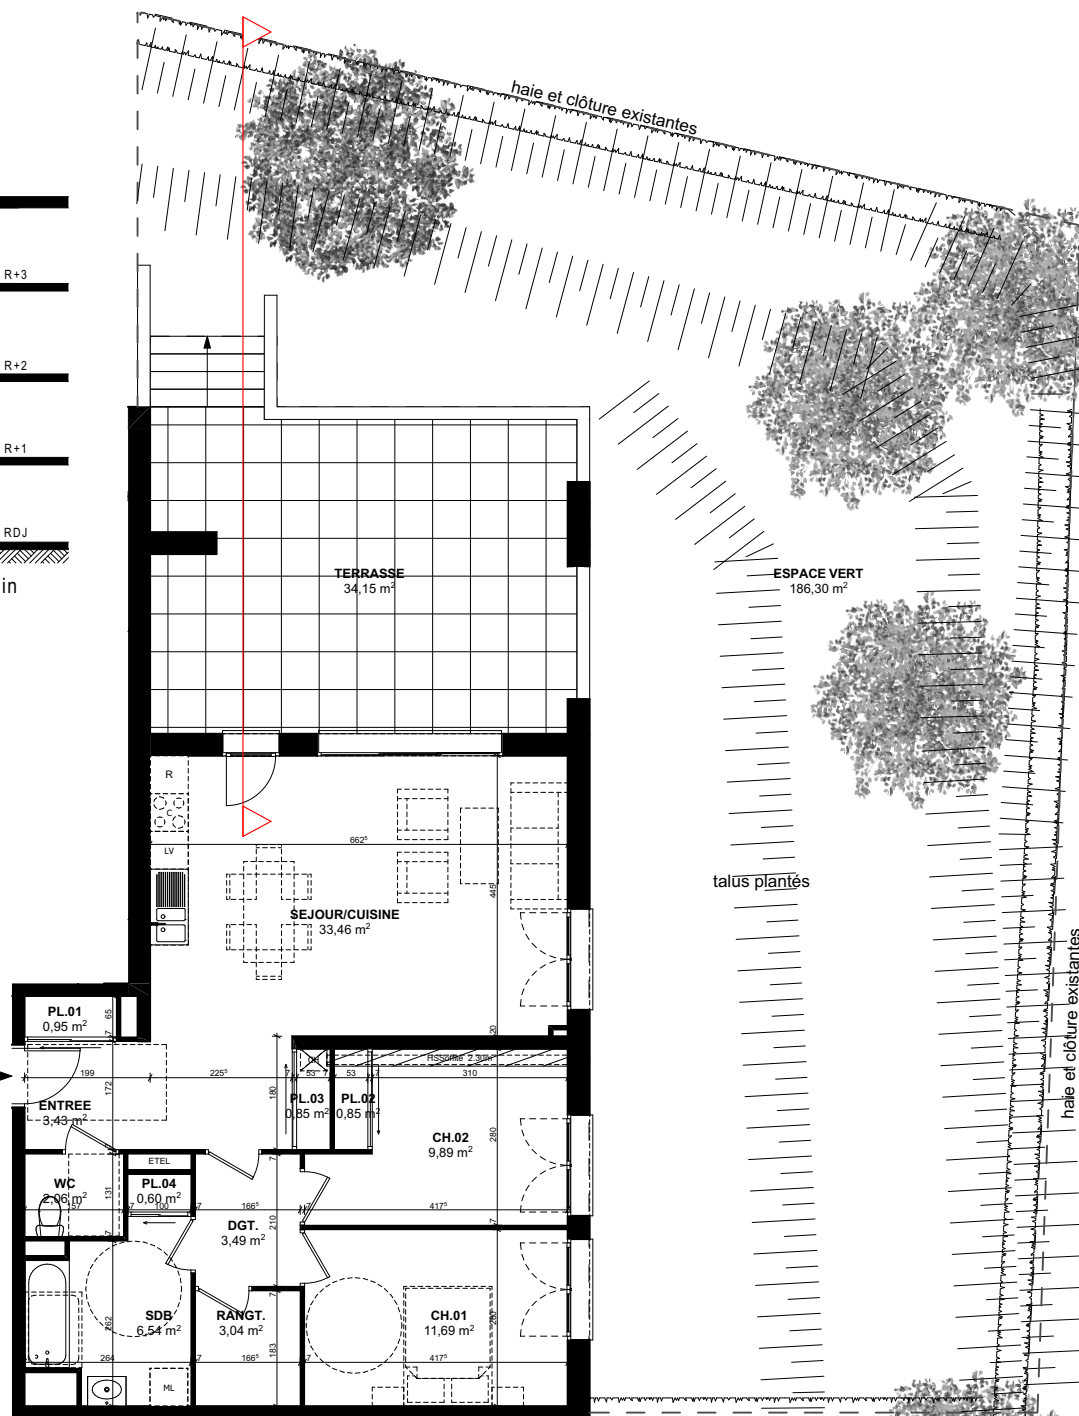

Rez-de-chaussée Logt. n° 004 - T3

Surfaces pièces

ENTREE	3,43
SEJOUR/CUISINE	33,46
CH.01	11,69
CH.02	9,89
SDB	6,54
WC	2,06
DGT.	3,49
RANGT.	3,04
PL.01	0,95
PL.02	0,85
PL.03	0,85
PL.04	0,60
Total	76,85 m²

Surfaces annexes

TERRASSE	34,15
ESPACE VERT	186,30
Total	220,45 m²

Répérage



Nota: Le présent plan pourra subir des adaptations dimensionnelles, techniques et d'organisations, afin de répondre aux contraintes induites par les études détaillées d'exécution. Les poutres, poteaux, soffites et faux-plafonds n'apparaissent pas sur le présent plan. Les éléments de mobilier, meubles et plans de travail ne sont placés qu'à titre indicatif.

17/07/2019

indice 0