



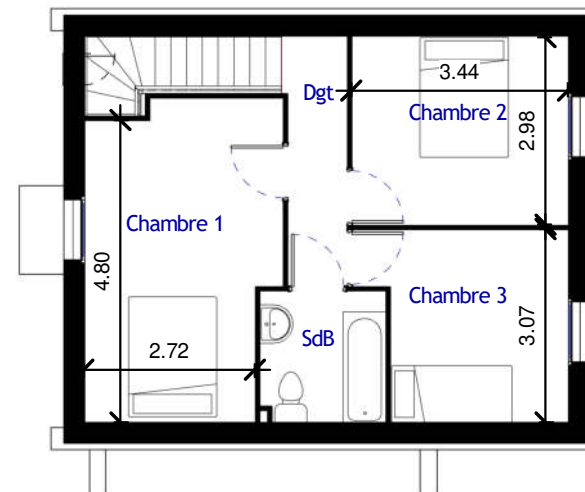

Nom	Surface
Entrée	6.15 m ²
Cellier PMR	5.05 m ²
Séjour / cuisine	32.11 m ²
Rgt	0.76 m ²
Chambre 1	14.98 m ²
Chambre 3	9.19 m ²
Chambre 2	10.30 m ²
SdB	4.19 m ²
Dgt	3.86 m ²
Logement n°2	86.61 m ²

Parcelle n° 2	165 m ²
---------------	--------------------

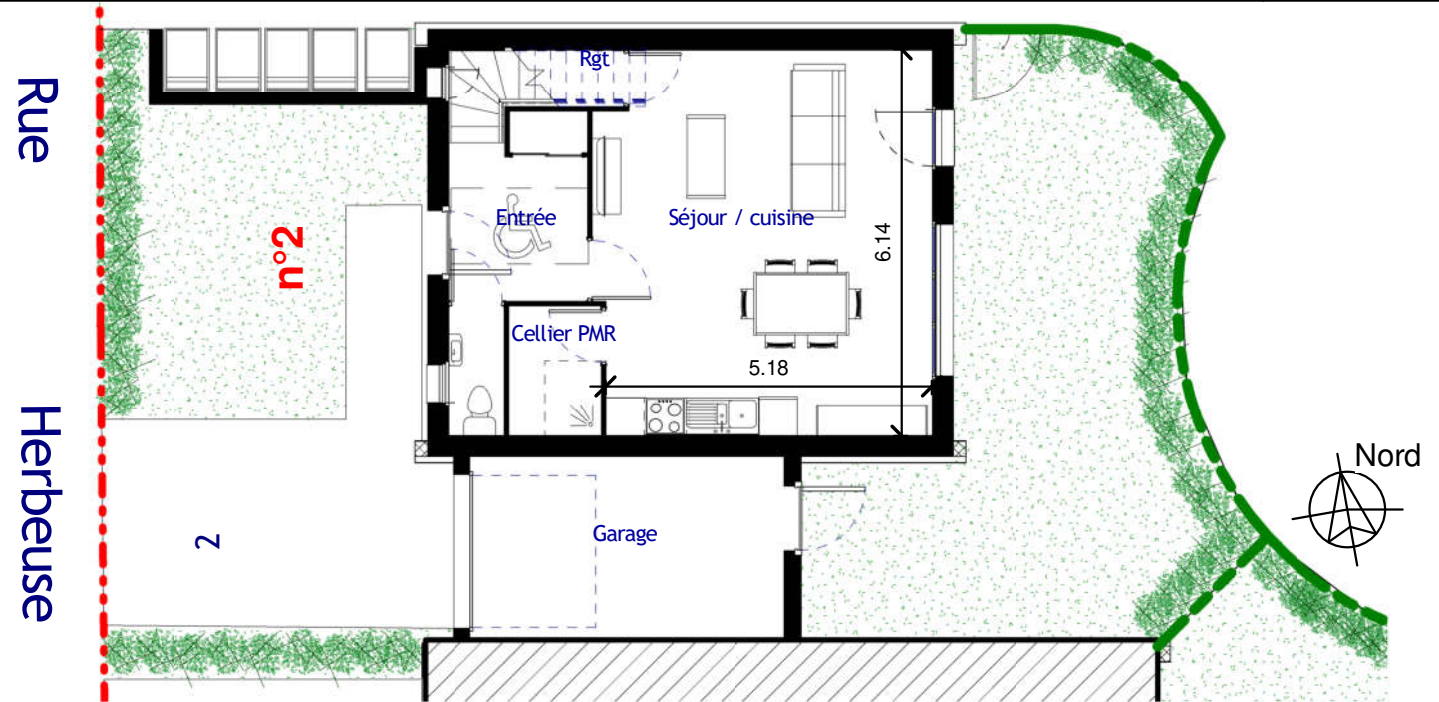

Etage

Nota : ce plan est susceptible d'être légèrement modifié en fonction des nécessités techniques de la réalisation en ce qui concerne les dimensions libres et les équipements. Les retombées, canalisations et radiateurs ne sont pas figurés.