
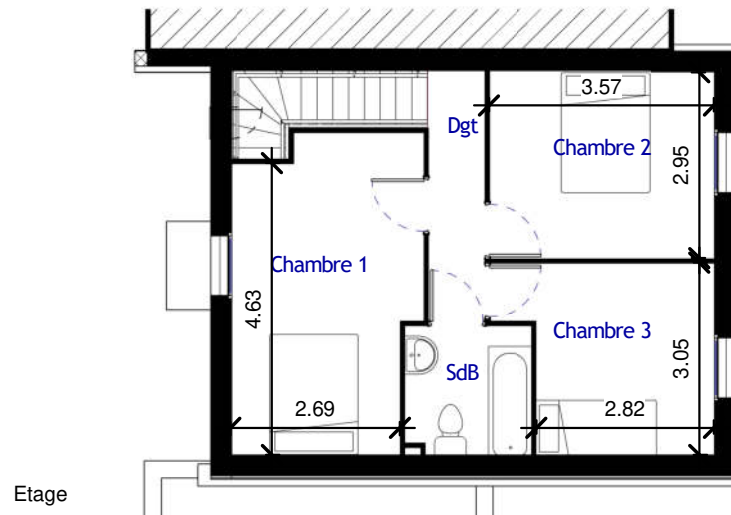


| Nom | Surface |
|------------------|----------------------|
| Entrée | 6.25 m ² |
| Cellier PMR | 5.05 m ² |
| Séjour / cuisine | 32.04 m ² |
| Rgt | 0.68 m ² |
| Chambre 1 | 14.43 m ² |
| Chambre 2 | 10.62 m ² |
| Chambre 3 | 9.31 m ² |
| SdB | 4.09 m ² |
| Dgt | 3.60 m ² |
| Logement n°3 | 86.08 m ² |

| | |
|---------------|--------------------|
| Parcelle n° 3 | 196 m ² |
|---------------|--------------------|

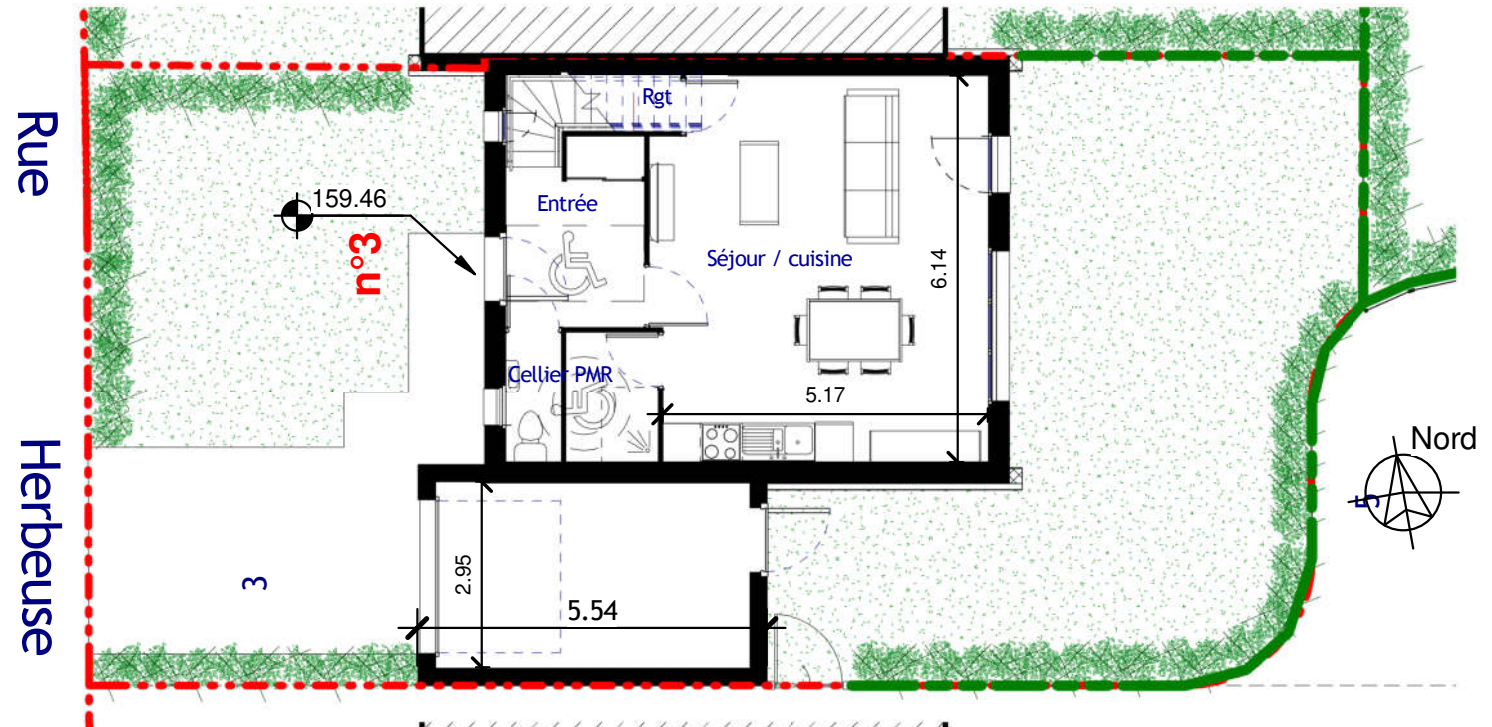

Nota : ce plan est susceptible d'être légèrement modifié en fonction des nécessités techniques de la réalisation en ce qui concerne les dimensions libres et les équipements. Les retombées, canalisations et radiateurs ne sont pas figurés.