


Lot	
Nom	Surface
Lot n°1	179 m ²
Lot n°2	165 m ²
Lot n°3	196 m ²
Lot n°4	261 m ²
Lot n°5	306 m ²
Lot n°6	162 m ²
Lot n°7	158 m ²
Lot n°8	157 m ²
Lot n°9	305 m ²
Lot n°10	306 m ²
Total	2196 m ²

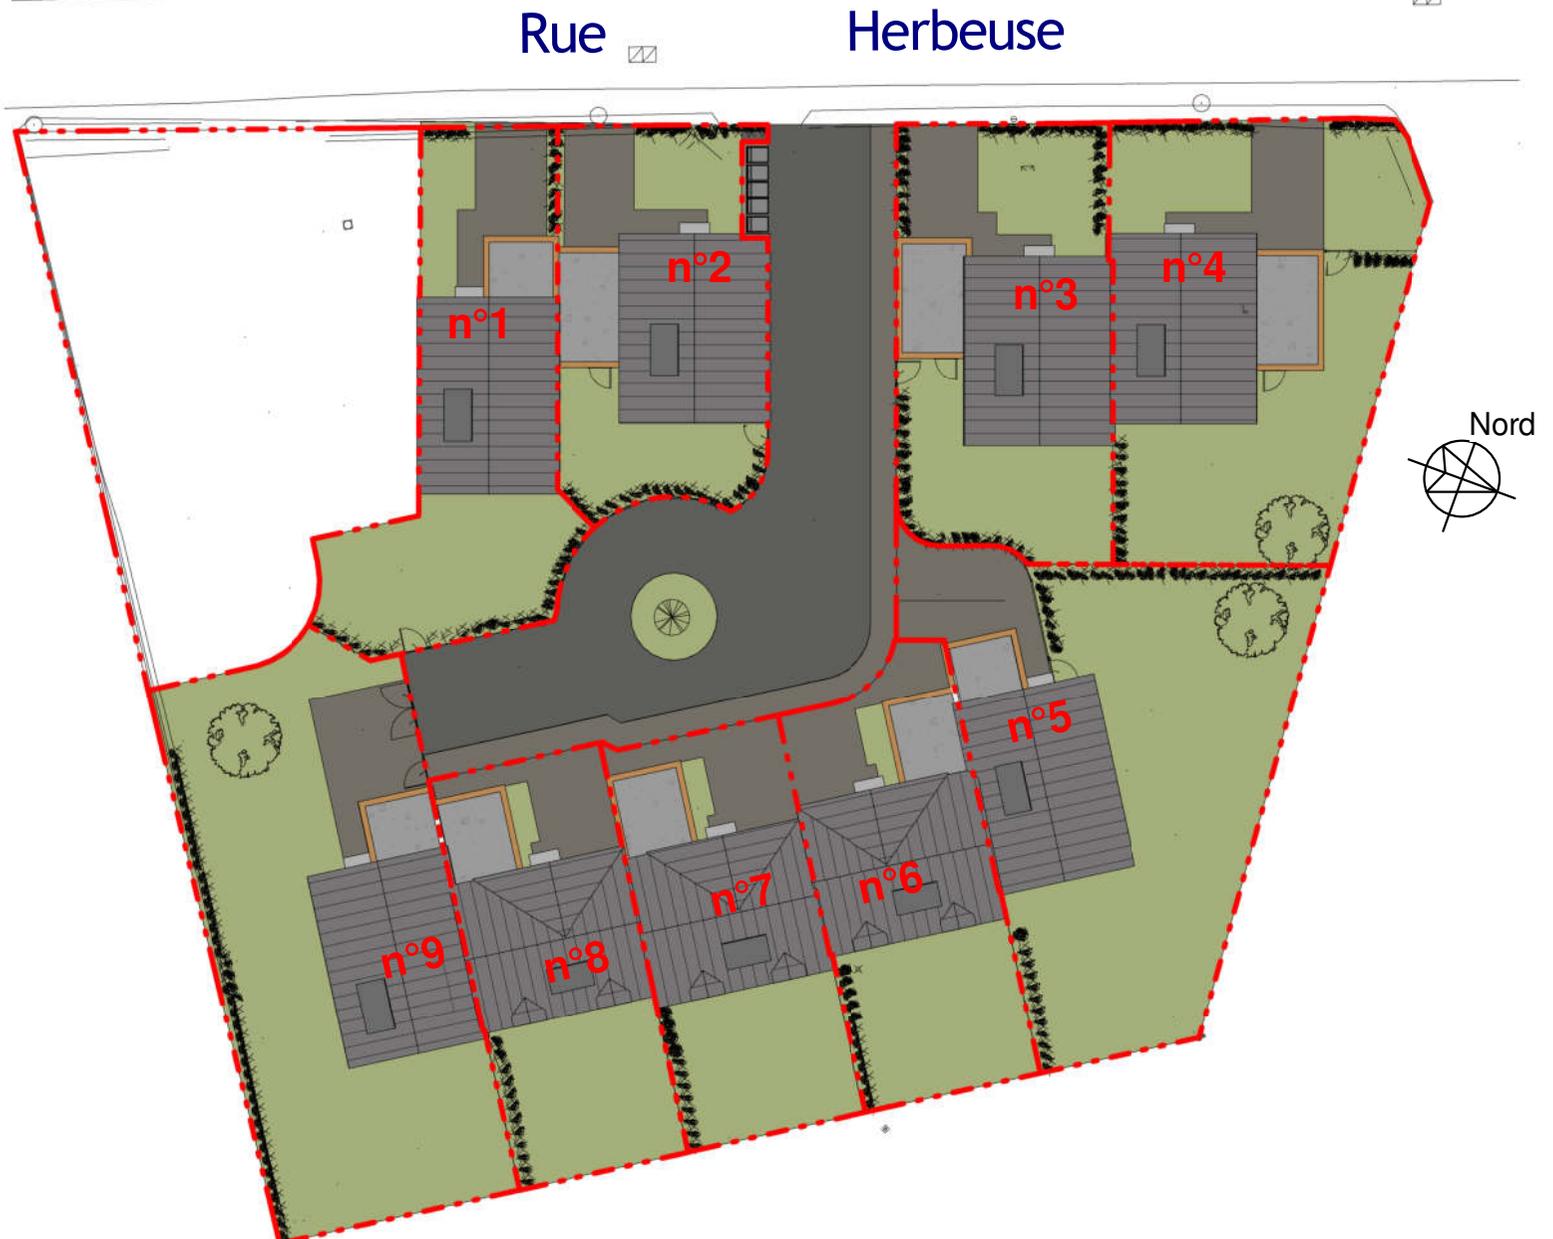

Nota : ce plan est susceptible d'être légèrement modifié en fonction des nécessités techniques de la réalisation en ce qui concerne les dimensions libres et les équipements. Les retombées, canalisations et radiateurs ne sont pas figurés.