




Plan de situation

logement 6.1	
Chambre 1	13.30 m ²
Chambre 2	12.12 m ²
Chambre 3	10.33 m ²
Dgt	2.48 m ²
Dgt	3.81 m ²
SdB	4.40 m ²
SdD	7.68 m ²
Séjour Cuisine	35.71 m ²
wc	1.75 m ²
Total général	91.59 m²

Terrasse 53.00 m²

Baillehache
architecte
02 35 54 66 40

41 rue d'Iéna 76600 Le Havre

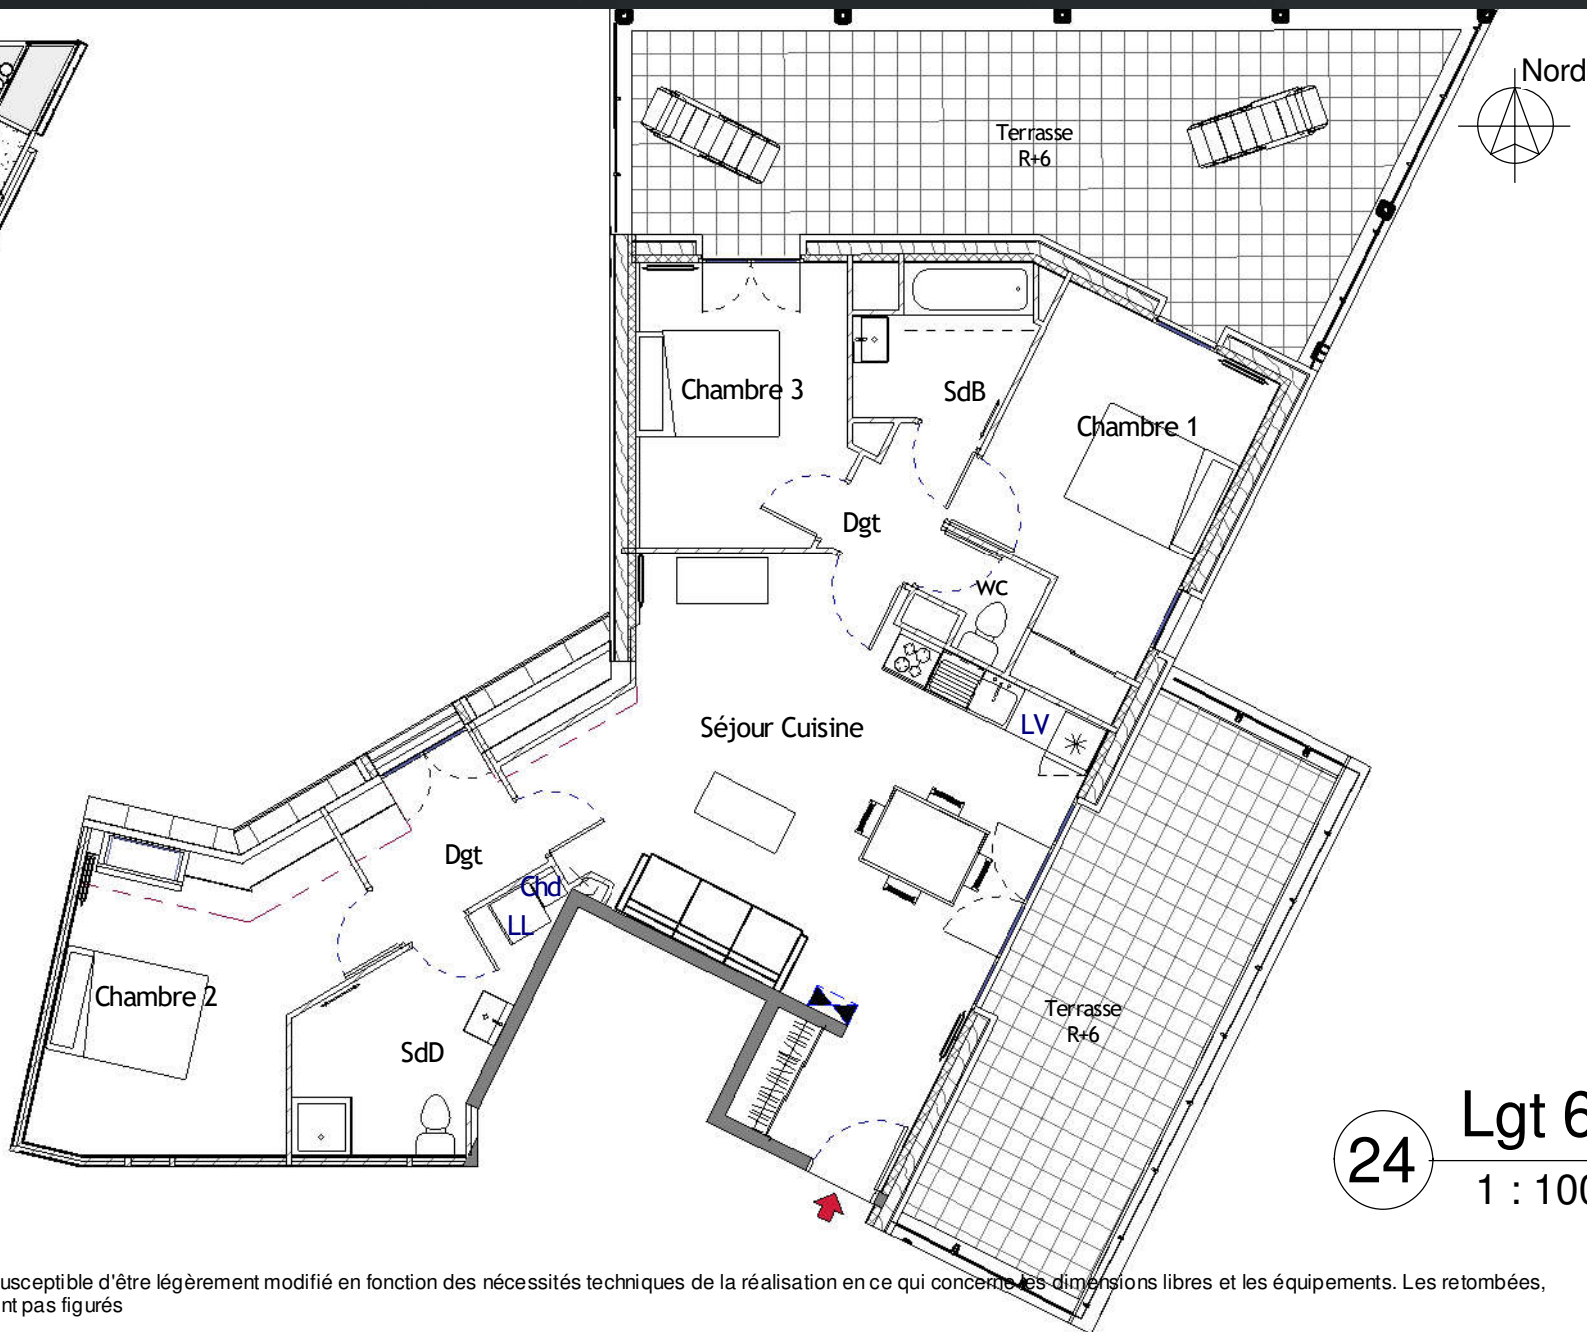

24 Lgt 6.1
1 : 100

Nota : ce plan est susceptible d'être légèrement modifié en fonction des nécessités techniques de la réalisation en ce qui concerne les dimensions libres et les équipements. Les retombées, canalisations ne sont pas figurés